



ELEVACIÓN ORIENTE

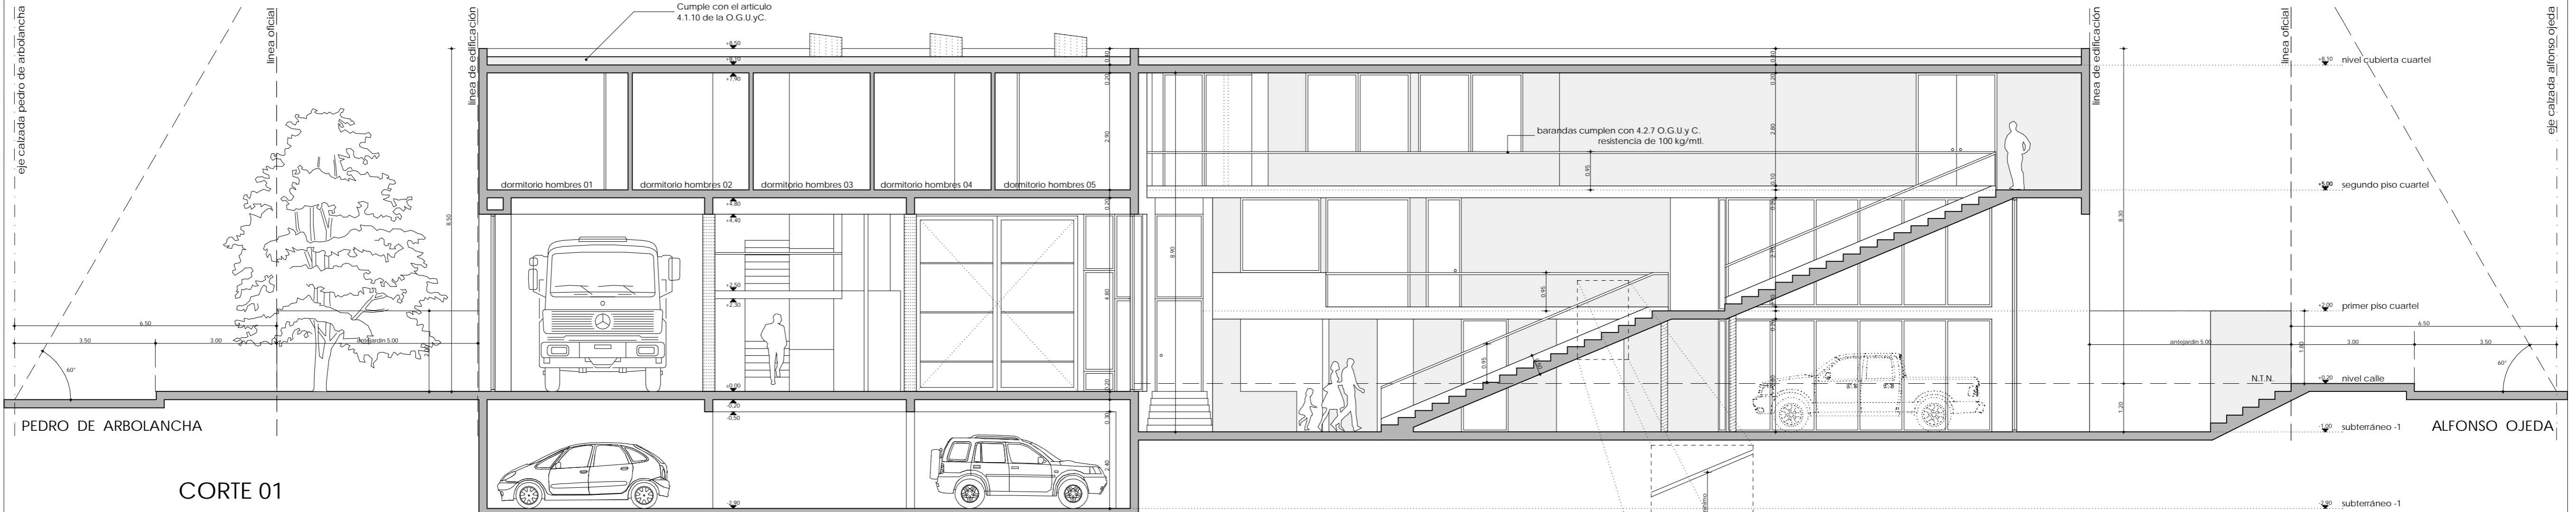

CORTE 01

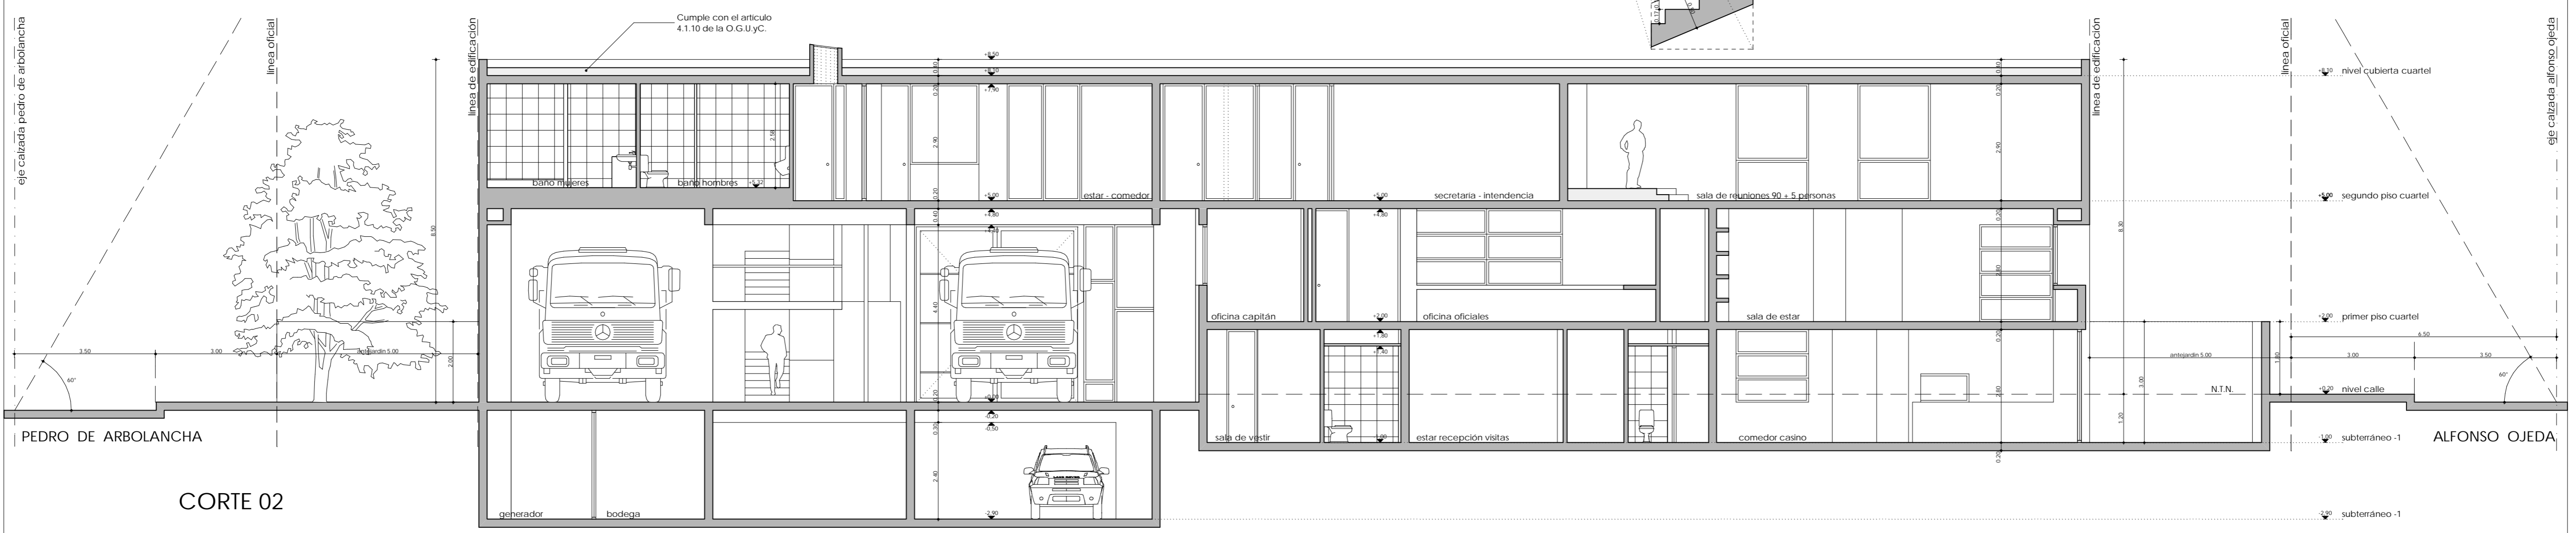

CORTE 02

Proyecto: **CUARTEL 18 COMPAÑIA DE BOMBARDOS DE SANTIAGO**

Proyecto: **CUERPO DE BOMBARDOS DE SANTIAGO**

Ubicación: **GERMANO DE ALDERETE 1190 VIACUÑA**

Arquitecto: **GONZALO MARDONES VIVIANI ARQUITECTO**

Asesor legal: **DR. H. LAS CONDES**  
 Rencor: **Santiago, Fm. 2124000**  
 gmv@gonzoarmardones.cl  
 www.gonzoarmardones.cl

Observaciones:

Modificaciones:

Nomenclatura:

Contenido: **ELEVACIONES CORTES**

Gonzalo Mardones V. Arquitecto

Cristian Pérez Benítez 3.179.547.4  
 Representante Legal  
 Escala: 1/75  
 Fecha: 12/10/2005  
 Revisión: D.Ego  
 G.M.V. G.M.B.

**8**