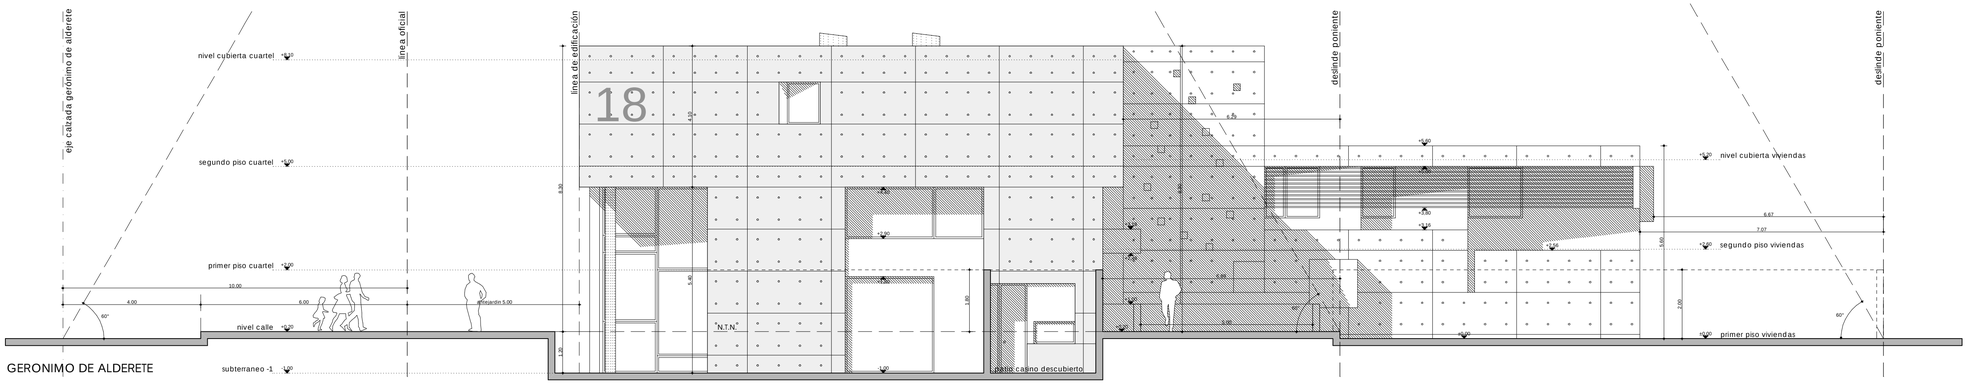

ELEVACIÓN NORTE

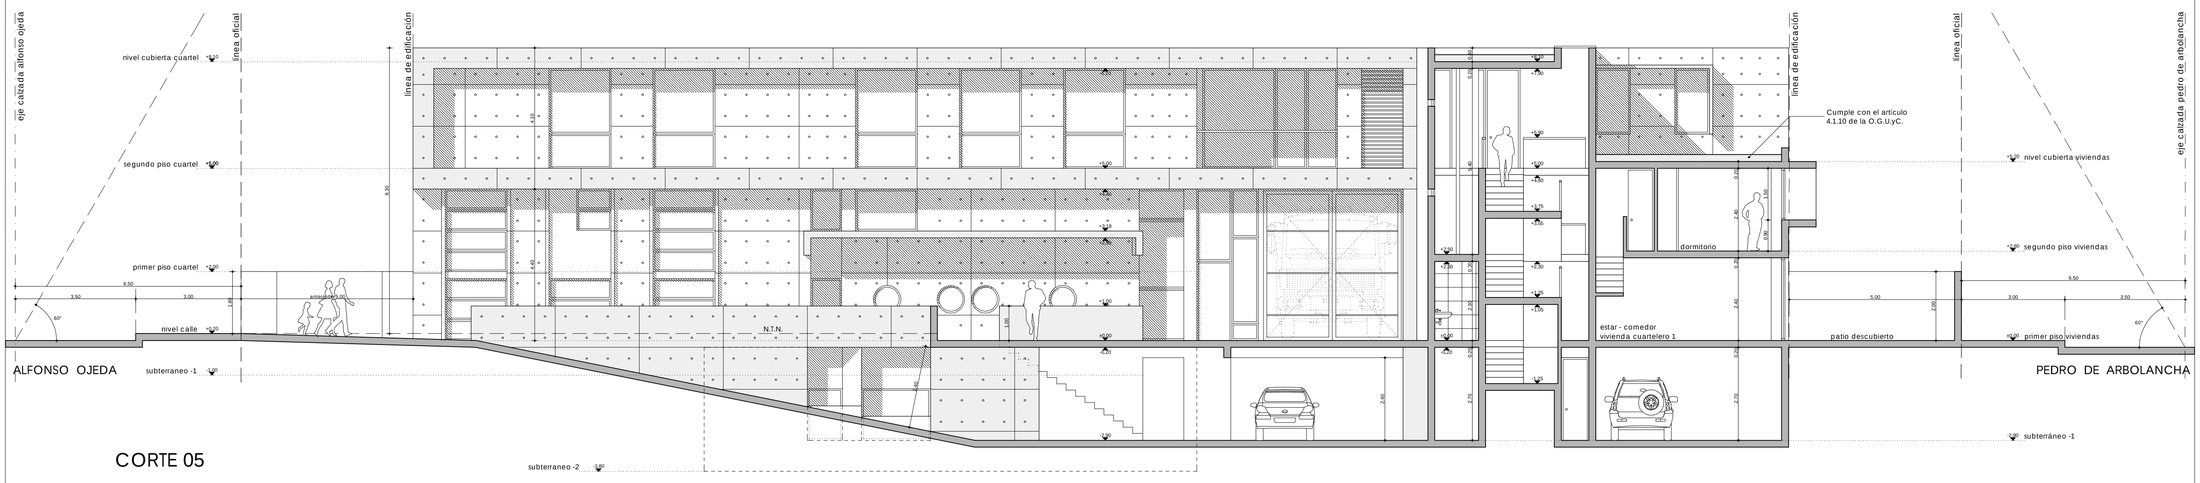

CORTE 05

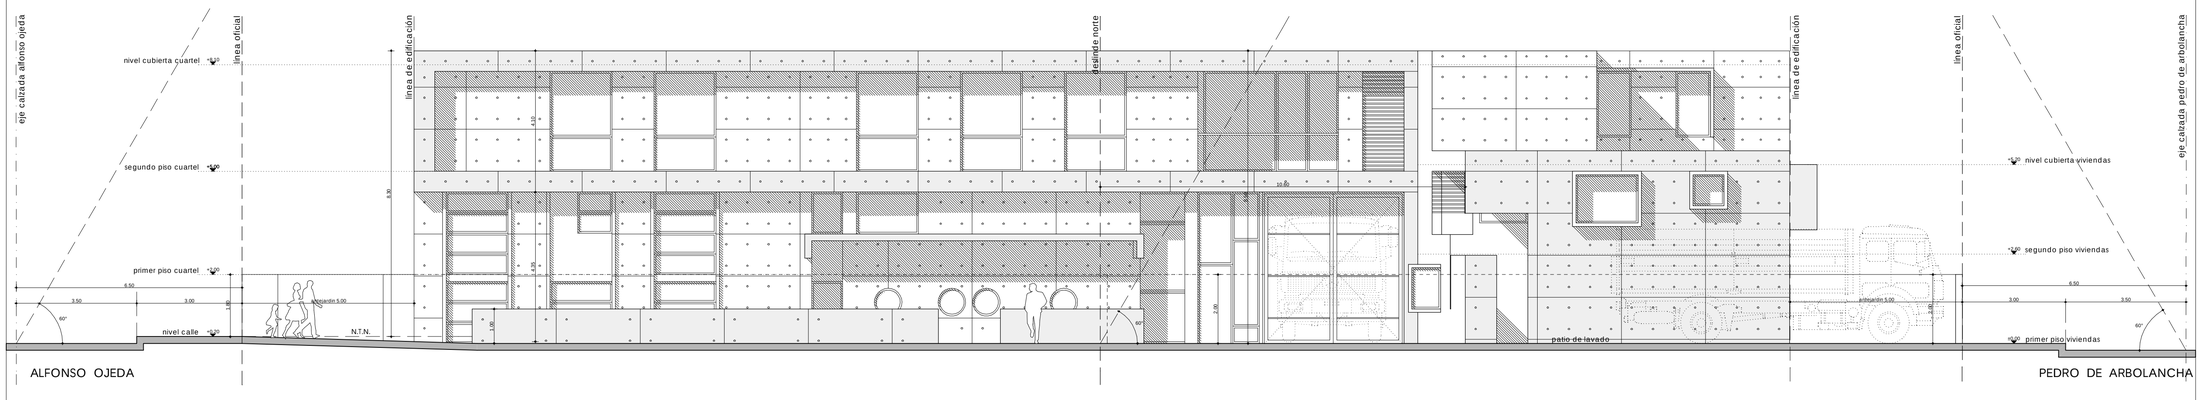

ELEVACIÓN PONIENTE

Proyecto :

CUARTEL 18 COMPAÑÍA DE BOMBEROS DE SANTIAGO

Propietario :

CUERPO DE BOMBEROS DE SANTIAGO

Ubicacion :

GERONIMO DE ALDERETE 1150 VITACURA

Arquitecto :

GONZALO MARDONES VIVIANI
ARQUITECTO
Augusto Leguia sur 160 Of. 71
Las CONDES
Fono 3264469 - 23161130
gmv@gonzalomardonesv.cl
www.gonzalomardonesv.cl

Observaciones

Modificaciones

Nomenclatura

Contenido :

ELEVACIONES CORTES

Gonzalo Mardones V.
Arquitecto

Cristian Perez Benitez
3.519.567-K
Representante Legal

Escala	Fecha
1/75	12/10/2005
Revisó	Dibujó
GMV	GRB

9